


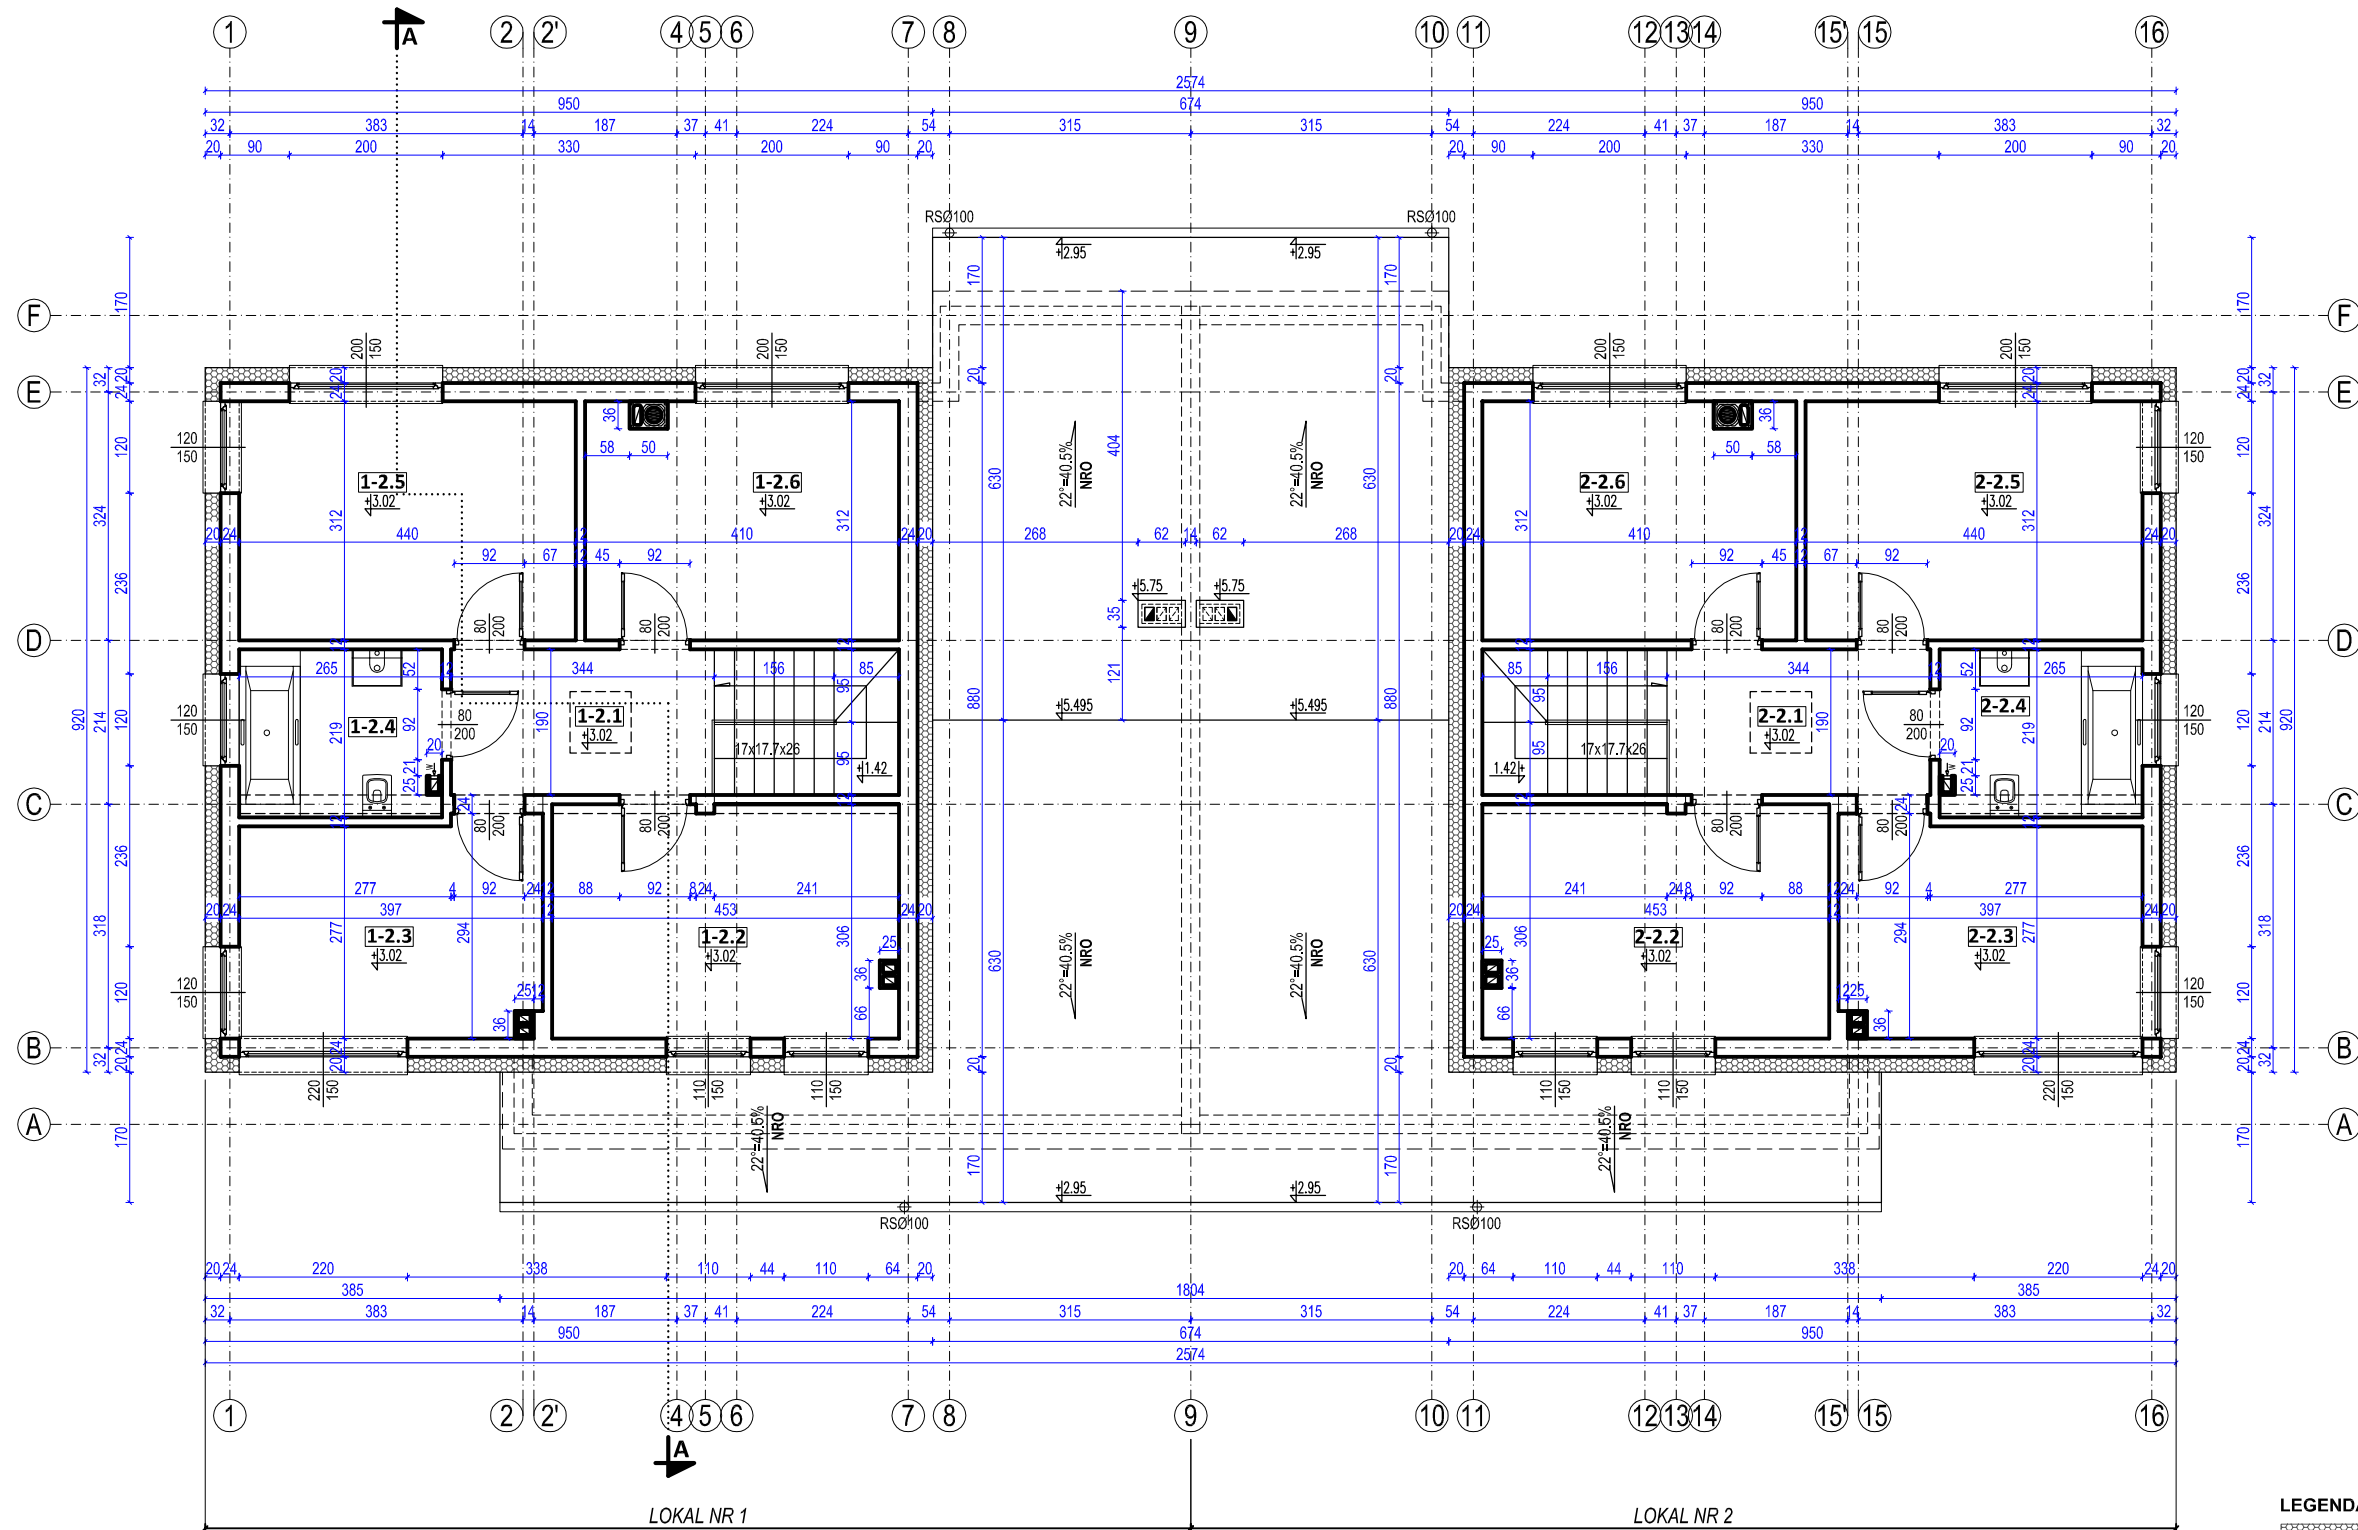

LEGENDA:
- STYROPIAN
- WĘLNA MINERALNA (NIEPALNA)

- UWAGA:**
- WSZYSTKIE RZĘDNE WYSOKOŚCIOWE PODANO OD POZIOMU ±0,00 - POZIOM WYKONCZONEJ POSADZKI PARTERU
 - WYMIARY OKIEN PODANO W ŚWIETLE MURU
 - WYMIARY DRZWI PODANO W ŚWIETLE OŚCIEŻNIC

PIĘTRO 1 - ZESTAWIENIE POWIERZCHNI UŻYTKOWEJ:
(PN-ISO 9836:2022-07)

LOKAL NR 1:

1-2.1 KORYTARZ	PARKIET DREWNIANY	6,32	m²
1-2.2 POKÓJ	PARKIET DREWNIANY	13,42	m²
1-2.3 POKÓJ	PARKIET DREWNIANY	10,79	m²
1-2.4 ŁAZIENKA	GRES	5,55	m²
1-2.5 POKÓJ	PARKIET DREWNIANY	13,42	m²
1-2.6 POKÓJ	PARKIET DREWNIANY	12,31	m²

RAZEM POWIERZCHNIA UŻYTKOWA LOK. NR 1 61,81 m²

LOKAL NR 2:

2-2.1 KORYTARZ	PARKIET DREWNIANY	6,32	m²
2-2.2 POKÓJ	PARKIET DREWNIANY	13,42	m²
2-2.3 POKÓJ	PARKIET DREWNIANY	10,79	m²
2-2.4 ŁAZIENKA	GRES	5,55	m²
2-2.5 POKÓJ	PARKIET DREWNIANY	13,42	m²
2-2.6 POKÓJ	PARKIET DREWNIANY	12,31	m²

RAZEM POWIERZCHNIA UŻYTKOWA LOK. NR 2 61,81 m²

RAZEM POWIERZCHNIA UŻYTKOWA PIĘTRA 1 - LOK. NR 1 + 2 123,62 m²

VENEARTE BIURO ARCHITEKTONICZNE MARCIN RAWSKI	tel: +48 504 150 738 http: www.venearte.pl e: venearte.mr@gmail.com
Faza projektu:	PROJEKT ARCHITEKTONICZNO-BUDOWLANY
Nazwa obiektu:	BUDOWA BUDYNKU MIESZKALNEGO JEDNORODZINNEGO
Adres inwestycji:	URZUT, GM. NADARZYN
Identyfikator dz:	142105_2.0015.176/2
Projektant:	mgr inż. arch. MARCIN RAWSKI upr. MA/032/23 spec. arch. b.o.
Tytuł:	RZUT PIĘTRA 1
Data sporządzenia:	15.09.2025r.

Skala: 1:100 Rys. nr: **A2**