


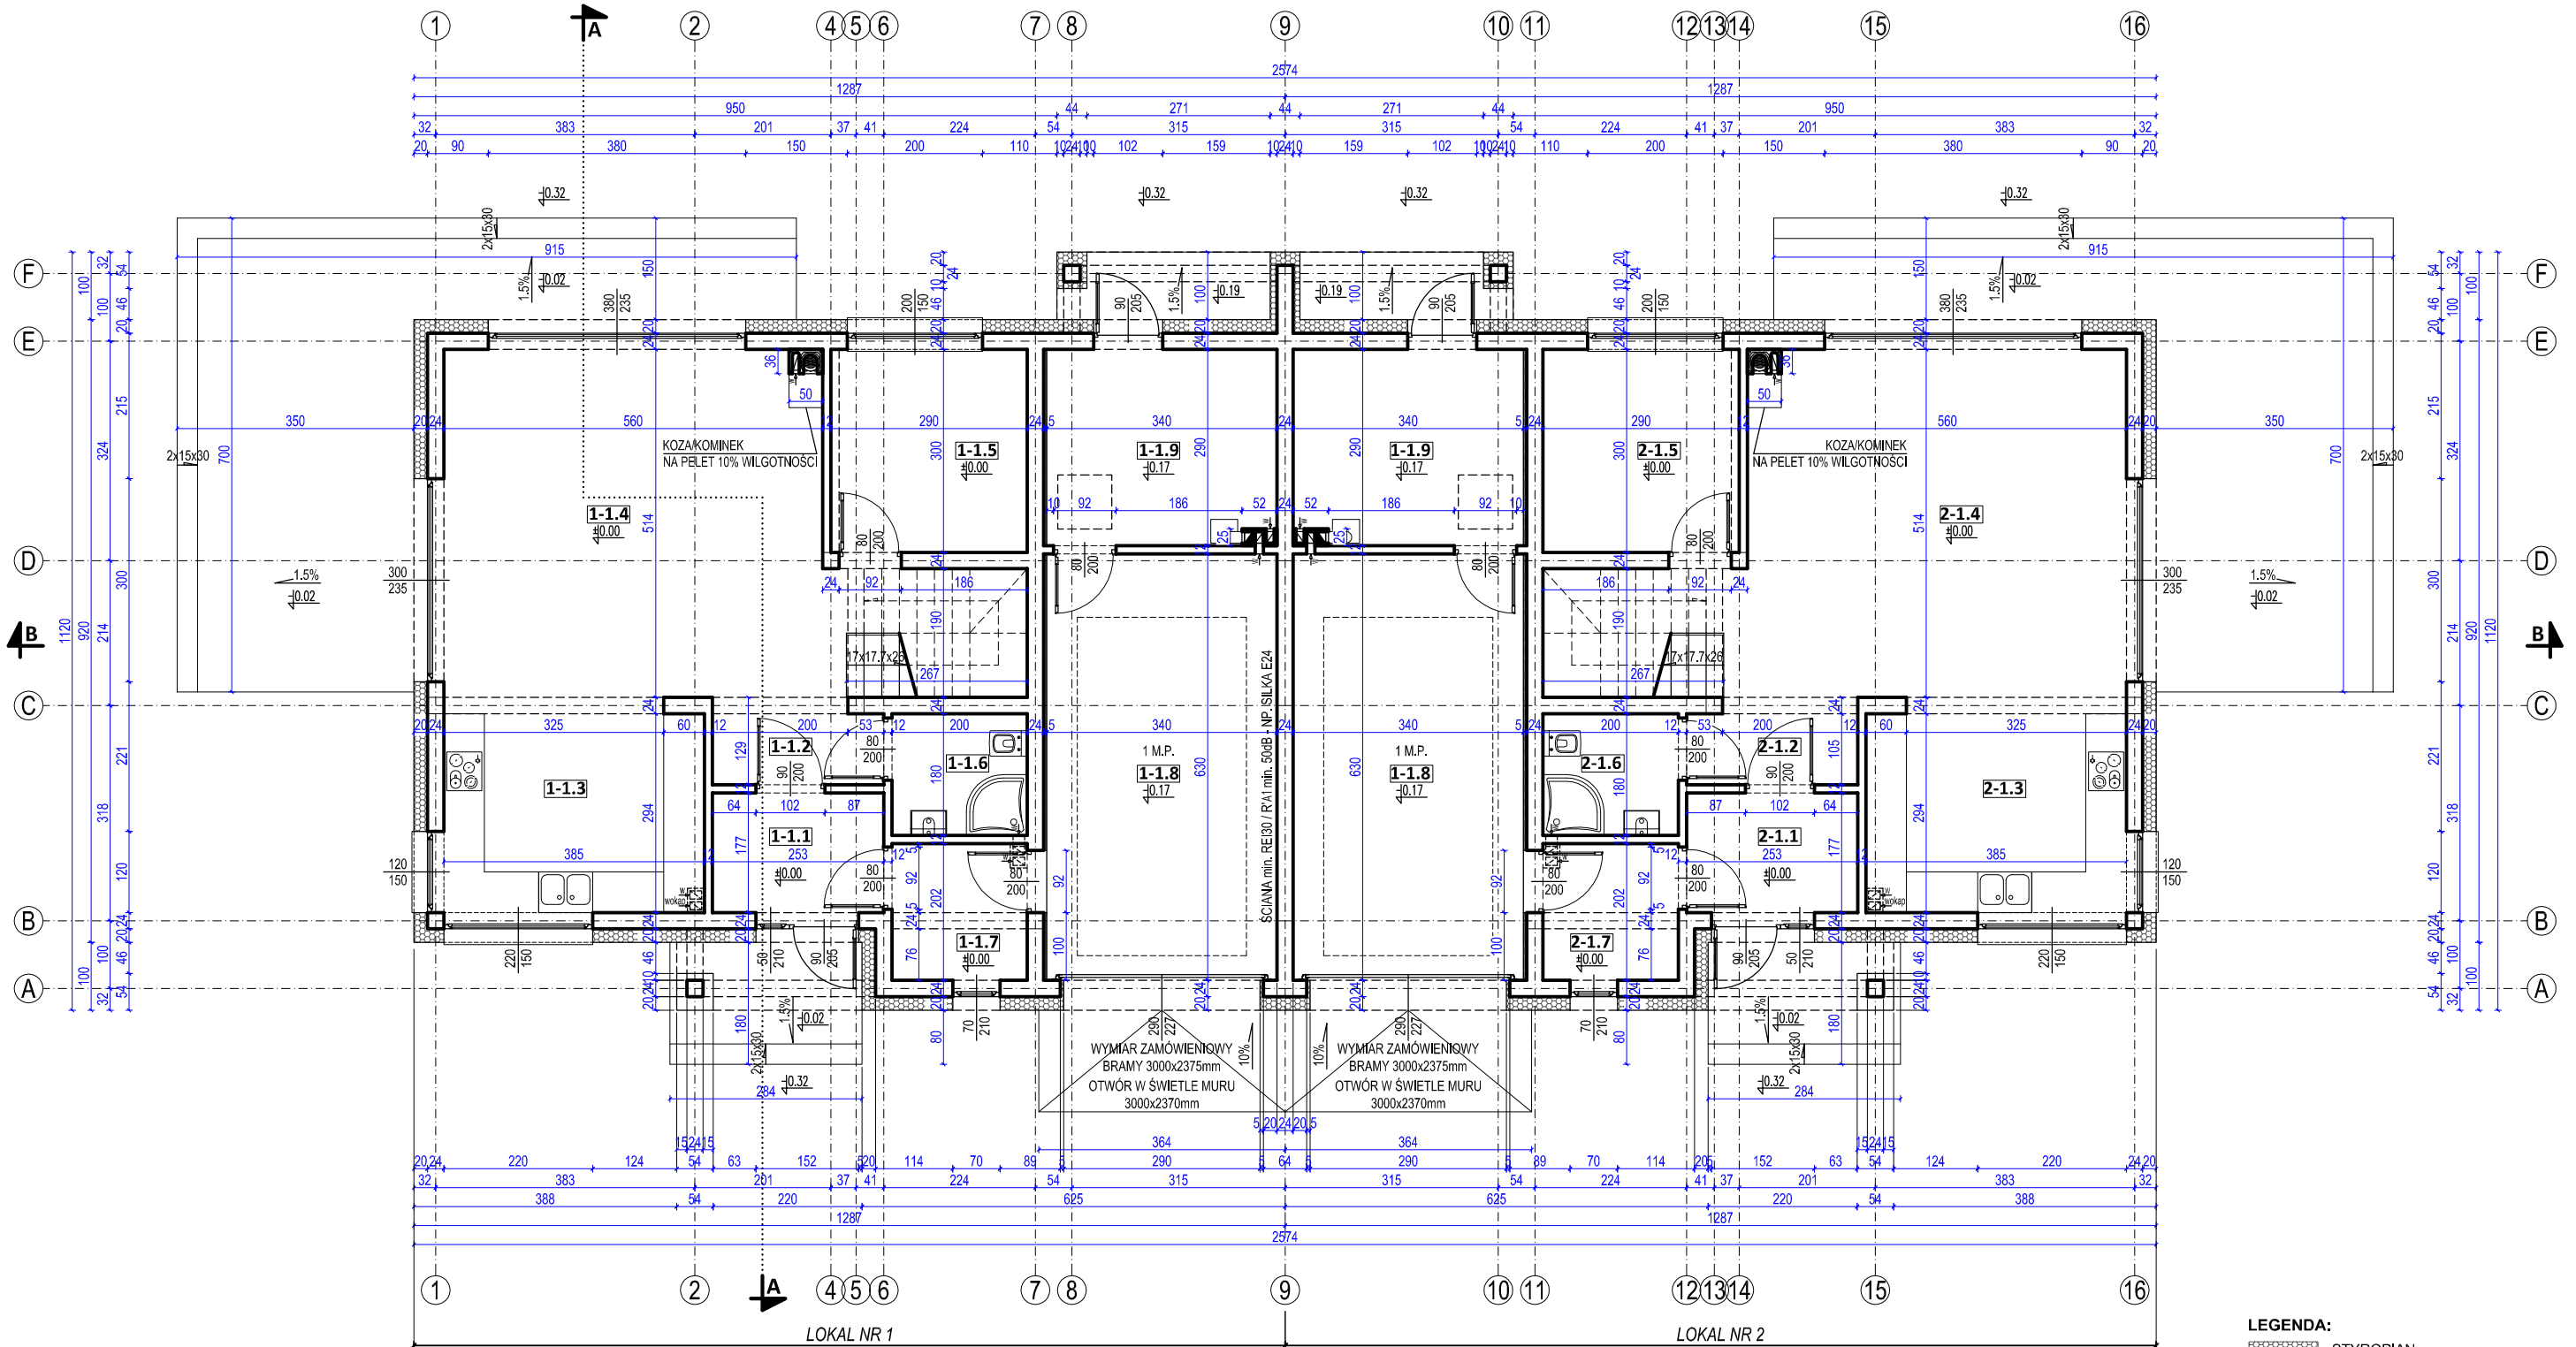

LEGENDA:
- STYROPIAN
- WĘLNA MINERALNA (NIEPALNA)

PARTER - ZESTAWIENIE POWIERZCHNI UŻYTKOWEJ:
(PN-ISO 9836:2022-07)

LOKAL NR 1:

1-1.1	WIATROLAP	GRES	4,30	m ²
1-1.2	KORYTARZ	PARKIET DREWNIANY	2,75	m ²
1-1.3	ANEKS KUCHENNY	GRES	11,43	m ²
1-1.4	POKÓJ DZIENNY	PARKIET DREWNIANY	30,71	m ²
1-1.5	POKÓJ	PARKIET DREWNIANY	8,46	m ²
1-1.6	ŁAZIENKA	GRES	3,44	m ²
1-1.7	GARDEROBA	GRES	3,88	m ²
1-1.8	GARAŻ	GRES	21,03	m ²
1-1.9	KOTŁOWNIA	GRES	9,47	m ²

RAZEM POWIERZCHNIA UŻYTKOWA LOK. NR 1 95,47 m²

LOKAL NR 2:

2-1.1	WIATROLAP	GRES	4,30	m ²
2-1.2	KORYTARZ	PARKIET DREWNIANY	2,75	m ²
2-1.3	ANEKS KUCHENNY	GRES	11,43	m ²
2-1.4	POKÓJ DZIENNY	PARKIET DREWNIANY	30,71	m ²
2-1.5	POKÓJ	PARKIET DREWNIANY	8,46	m ²
2-1.6	ŁAZIENKA	GRES	3,44	m ²
2-1.7	GARDEROBA	GRES	3,88	m ²
2-1.8	GARAŻ	GRES	21,03	m ²
2-1.9	KOTŁOWNIA	GRES	9,47	m ²

RAZEM POWIERZCHNIA UŻYTKOWA LOK. NR 2 95,47 m²

RAZEM
POWIERZCHNIA UŻYTKOWA PARTERU - LOK. NR 1 + 2 190,94 m²

- UWAGA:**
- WSZYSTKIE RZĘDNE WYSOKOŚCIOWE PODANO OD POZIOMU ±0,00 - POZIOM WYKONCZONEJ POSADZKI PARTERU
 - WYMIARY OKIEN PODANO W ŚWIELE MURU
 - WYMIARY DRZWI PODANO W ŚWIELE OŚCIEŻNICY

VENEARTE BIURO ARCHITEKTONICZNE MARCIN RAWSKI	tel: +48 504 150 738 http: www.venearte.pl e: venearte.mr@gmail.com
Faza projektu:	PROJEKT ARCHITEKTONICZNO-BUDOWLANY
Nazwa obiektu:	BUDOWA BUDYNKU MIESZKALNEGO JEDNORODZINNEGO
Adres inwestycji:	URZUT, GM. NADARZYN
Identyfikator dz.:	142105_2.0015.176/2
Projektant:	mgr inż. arch. MARCIN RAWSKI upr. MA/032/23 spec. arch. b.o.
Tytuł:	RZUT PARTERU
Data sporządzenia:	15.09.2025r.
Skala:	1:100
Rys. nr:	A1